




PIANTA PIANO TERRA

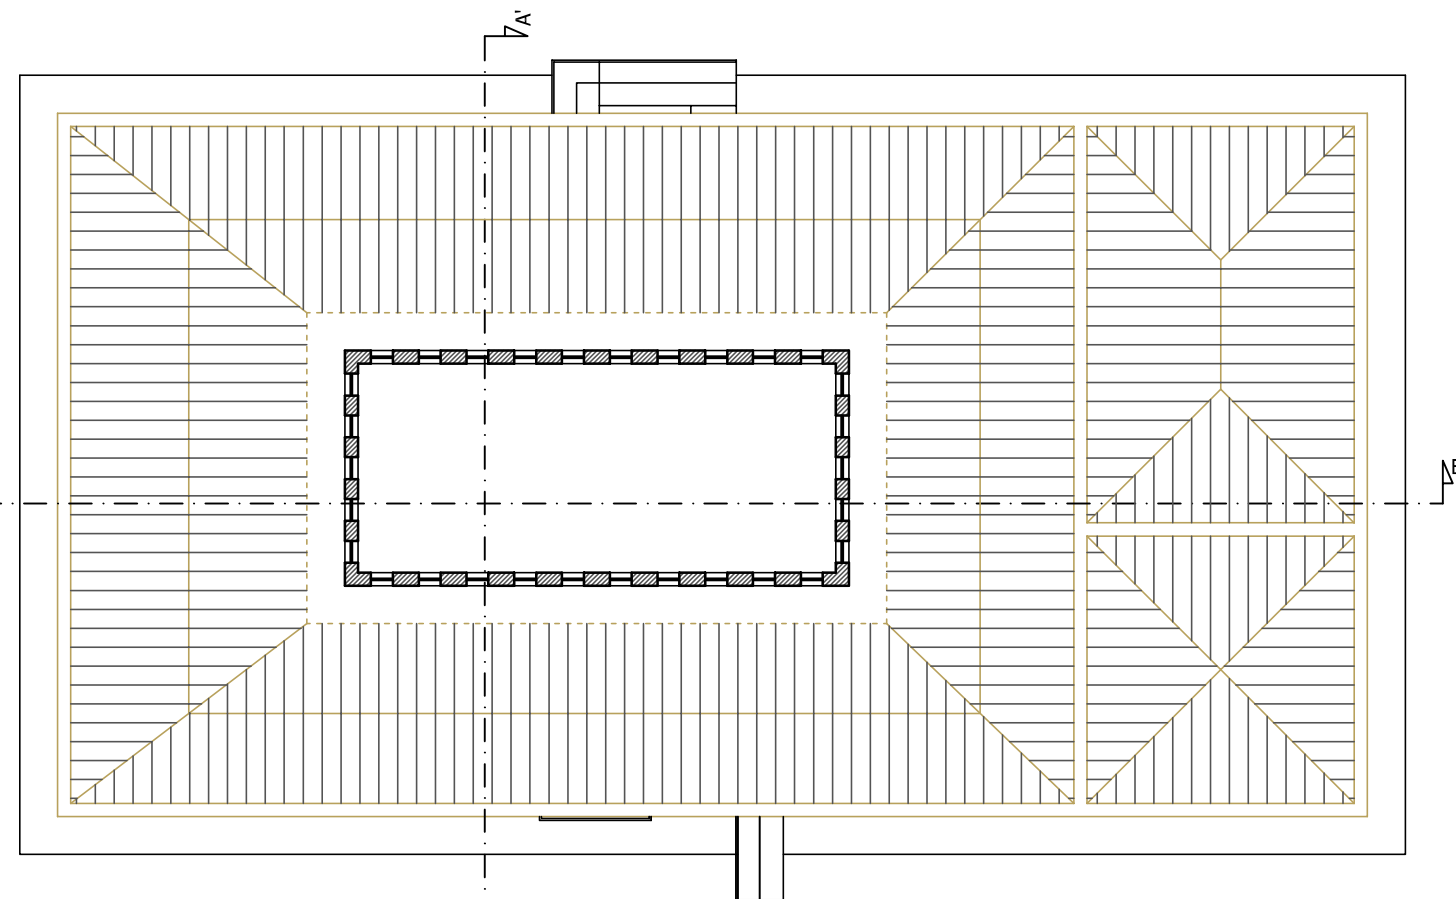

PIANTA RIALZATO

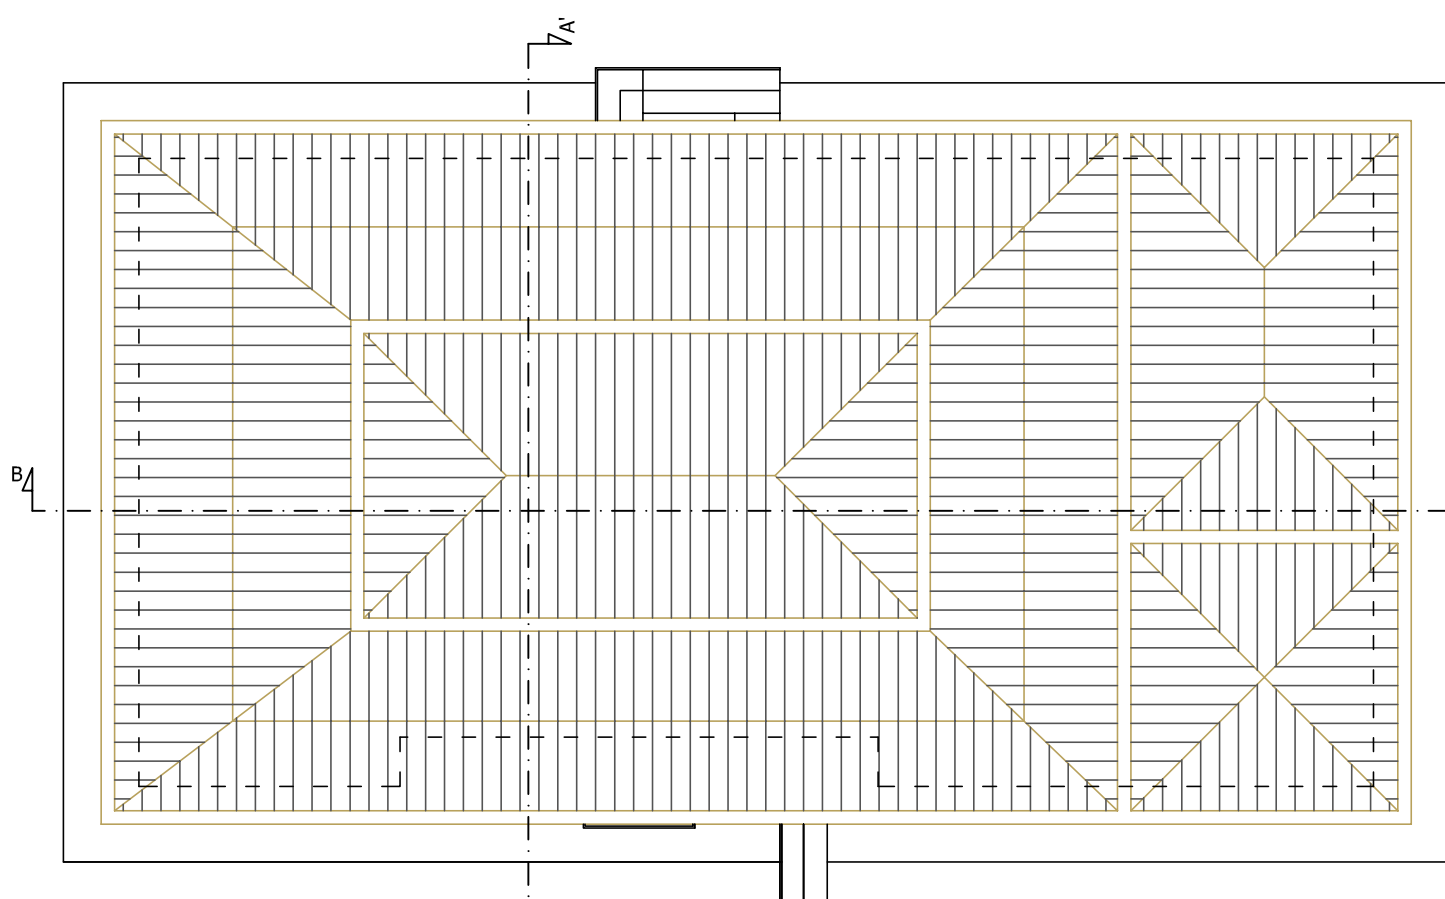

PIANTA COPERTURA

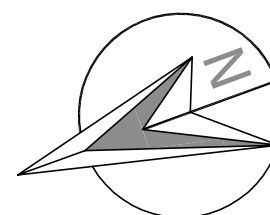

- AULE DIDATTICHE
- MENSA/LOCALI DISTRIBUZIONE PASTI
- AULA INFORMATICA/SALA INSEGNANTI
- ATRIO
- SERVIZI IGIENICI
- DEPOSITI
- CENTRALE TERMICA

COMUNE DI BOGOGNO
 Ufficio Tecnico - Settore Tecnico Manutentivo
 R.U.P.: Arch. Turetta Marco

PROGETTO DEFINITIVO ESECUTIVO PRIMO LOTTO

Riqualificazione energetica e funzionale della
 Scuola Primaria Statale di Bogogno

Tav. 3

Scala 1:200

- Piante - Stato di fatto -

Agosto 2013