


A

PIANTA PIANO TERRA


B' B

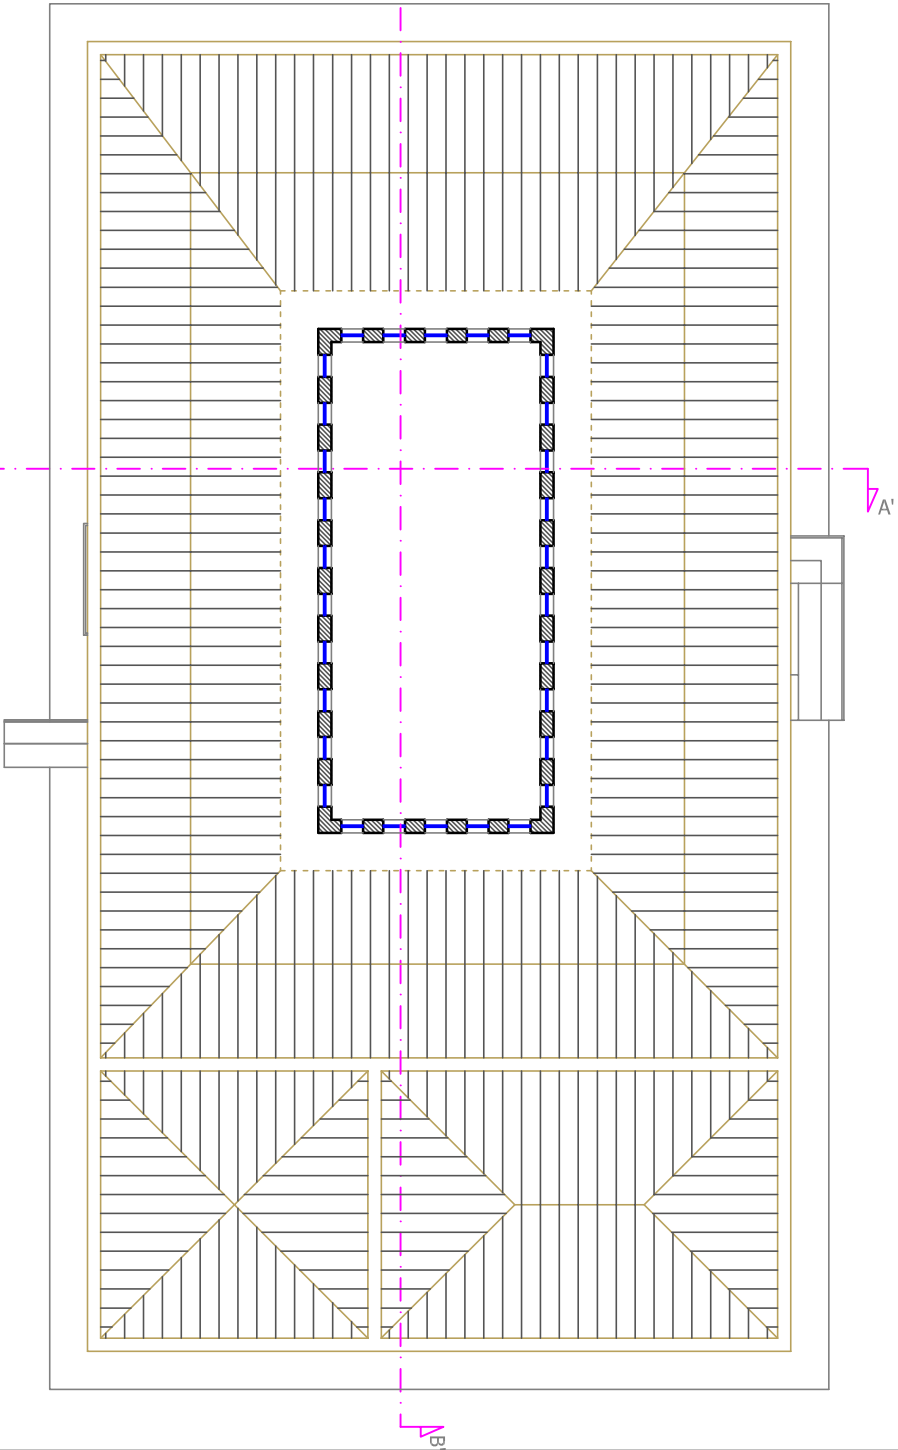

A

PIANTA RIALZATO

B

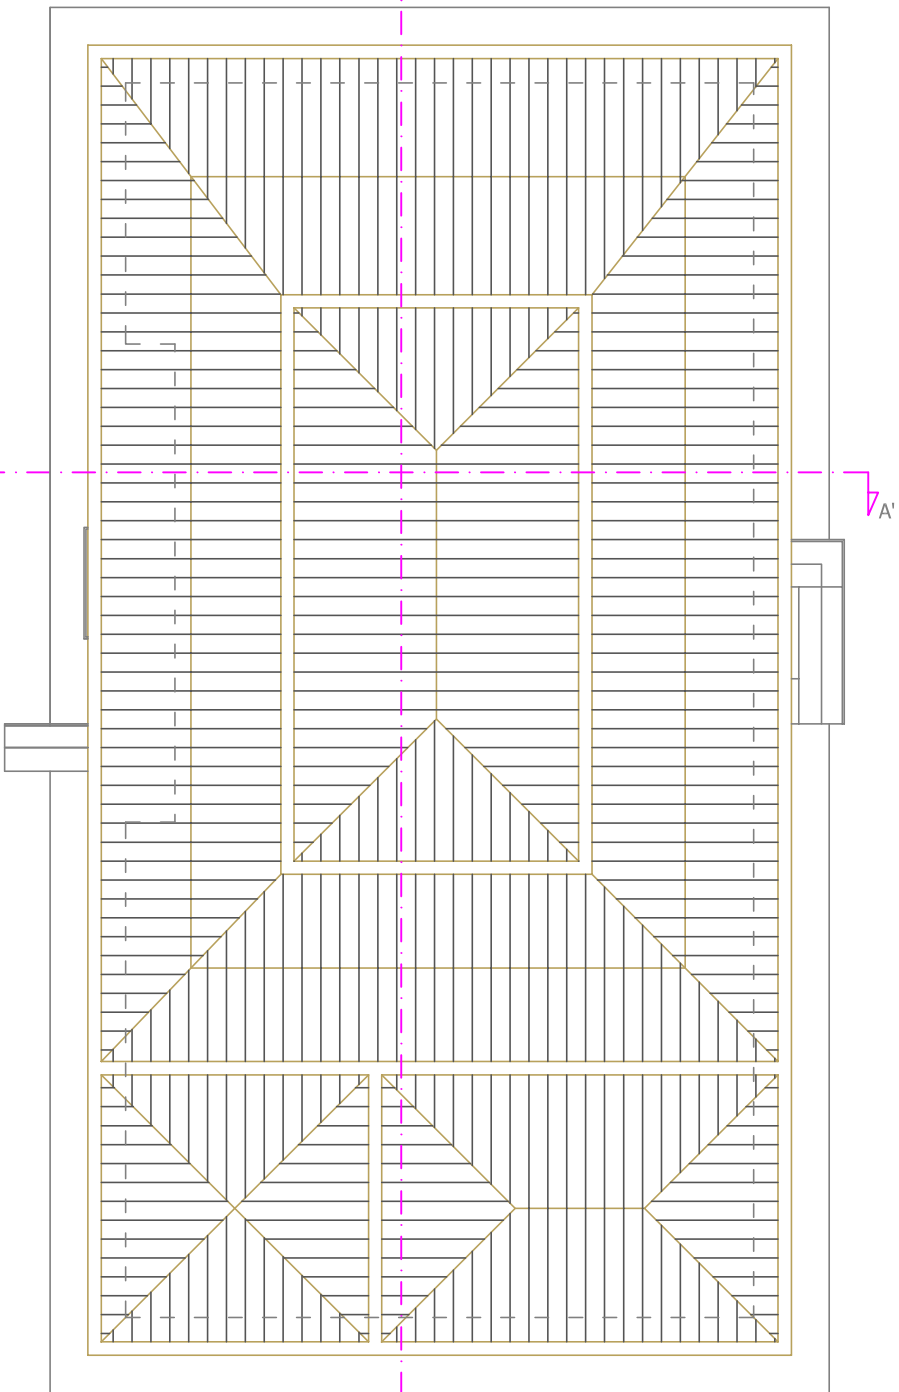


A'

B

B'

PIANTA COPERTURA

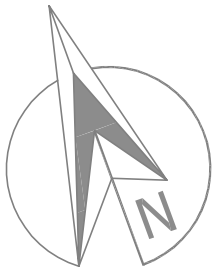

- AULE DIDATTICHE
- MENSA/LOCALI DISTRIBUZIONE PASTI
- AULA INFORMATICA/SALA INSEGNANTI
- ATRIO
- SERVIZI IGIENICI
- DEPOSITI
- CENTRALE TERMICA

COMUNE DI BOGOGNO
Ufficio Tecnico - Settore Tecnico Manutentivo
R.U.P.: Arch. Turetta Marco

PROGETTO DEFINITIVO ESECUTIVO SECONDO LOTTO
Riqualificazione energetica e funzionale della
Scuola Primaria Statale di Bogogno

Tav. 3

Scala 1:200

- Pianta - Stato di fatto -

Ottobre 2013