



PALESTRA SCUOLE




PALESTRA SCUOLE




SCUOLA PRIMARIA
FACCIATA EST

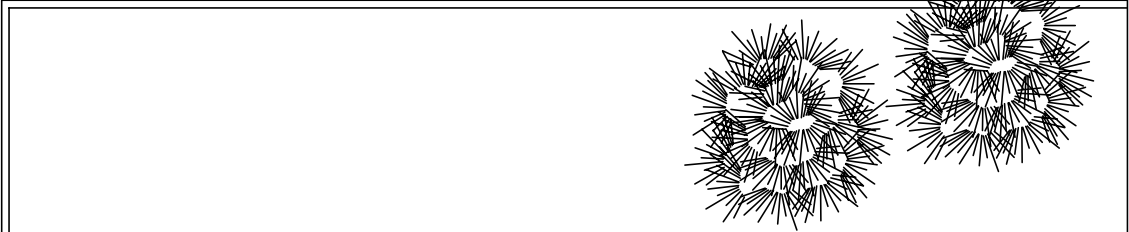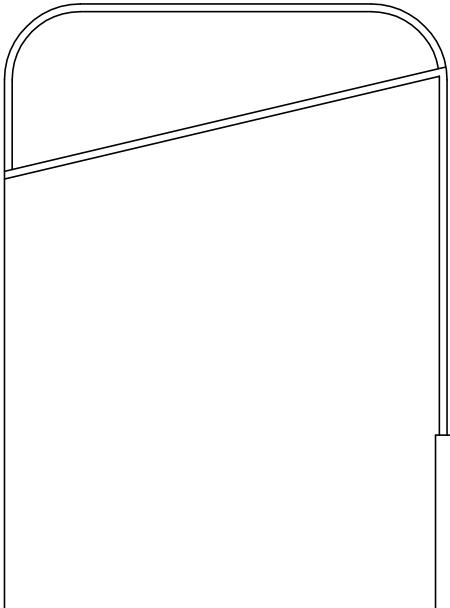


SCUOLA PRIMARIA

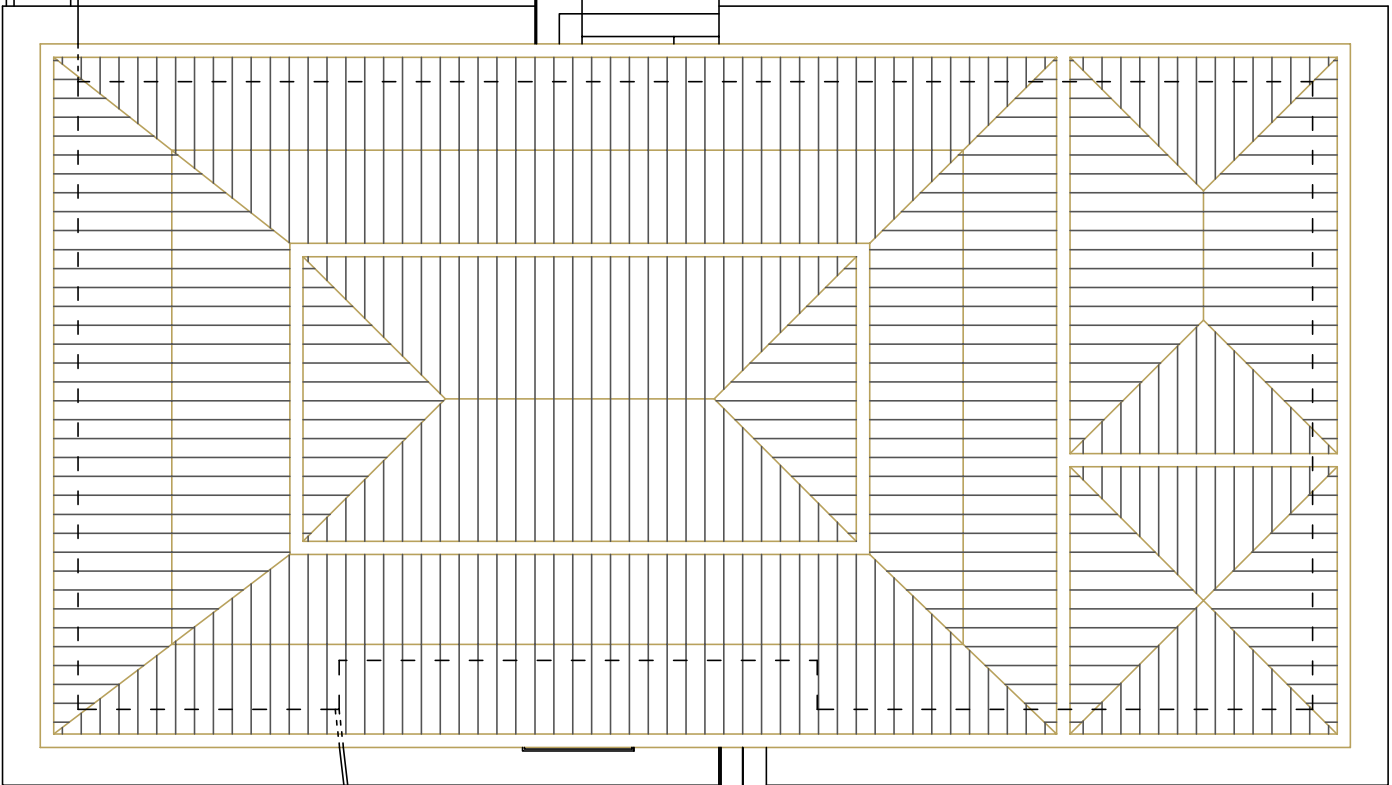


SCUOLA PRIMARIA
COPERTURA

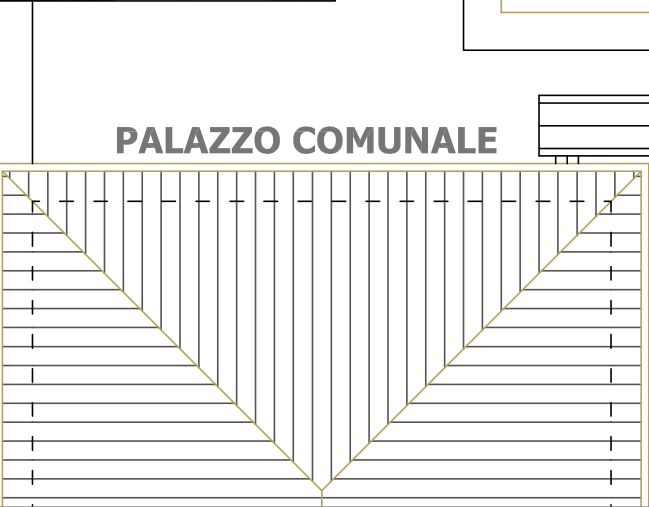

PALAZZO COMUNALE

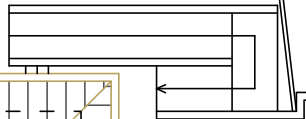

SCUOLA PRIMARIA
FACCIATA OVEST

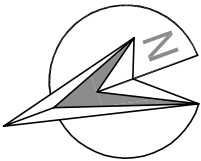

COMUNE DI BOGOGNO
Ufficio Tecnico - Settore Tecnico Manutentivo
R.U.P.: Arch. Turetta Marco

PROGETTO DEFINITIVO ESECUTIVO PRIMO LOTTO

Riqualificazione energetica e funzionale della
Scuola Primaria Statale di Bogogno

Tav. 2

Scala 1:200

Planimetria - Stato di fatto -

Agosto 2013