



SEZIONE A-A' - Progetto - Sovrapposizione -

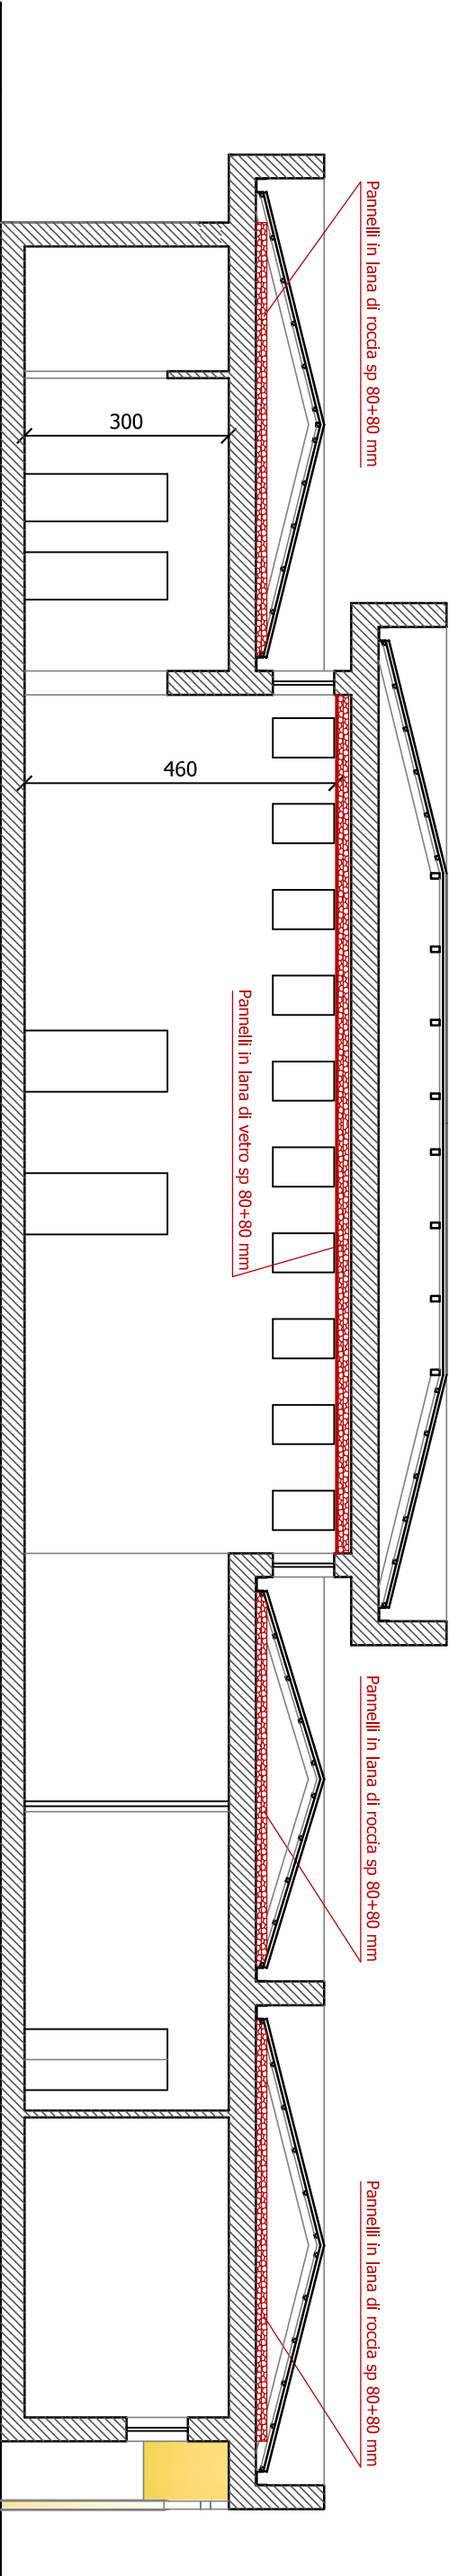

SEZIONE B-B' -SOVRAPPOSIZIONI-

Nuova Costruzione

Demolizione

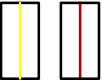

COMUNE DI BOGOGNO
UfficioTecnico - Settore Tecnico Manutentivo
R.U.P.: Arch. Turetta Marco

PROGETTO DEFINITIVO ESECUTIVO PRIMO LOTTO

Riqualificazione energetica e funzionale della
Scuola Primaria Statale di Bogogno

Tav. 6

Scala 1:100 Sezione A-A' e B-B' Agosto 2013
- Progetto - Sovrapposizione -