


SEZIONE A-A' - Progetto - Sovrapposizione -

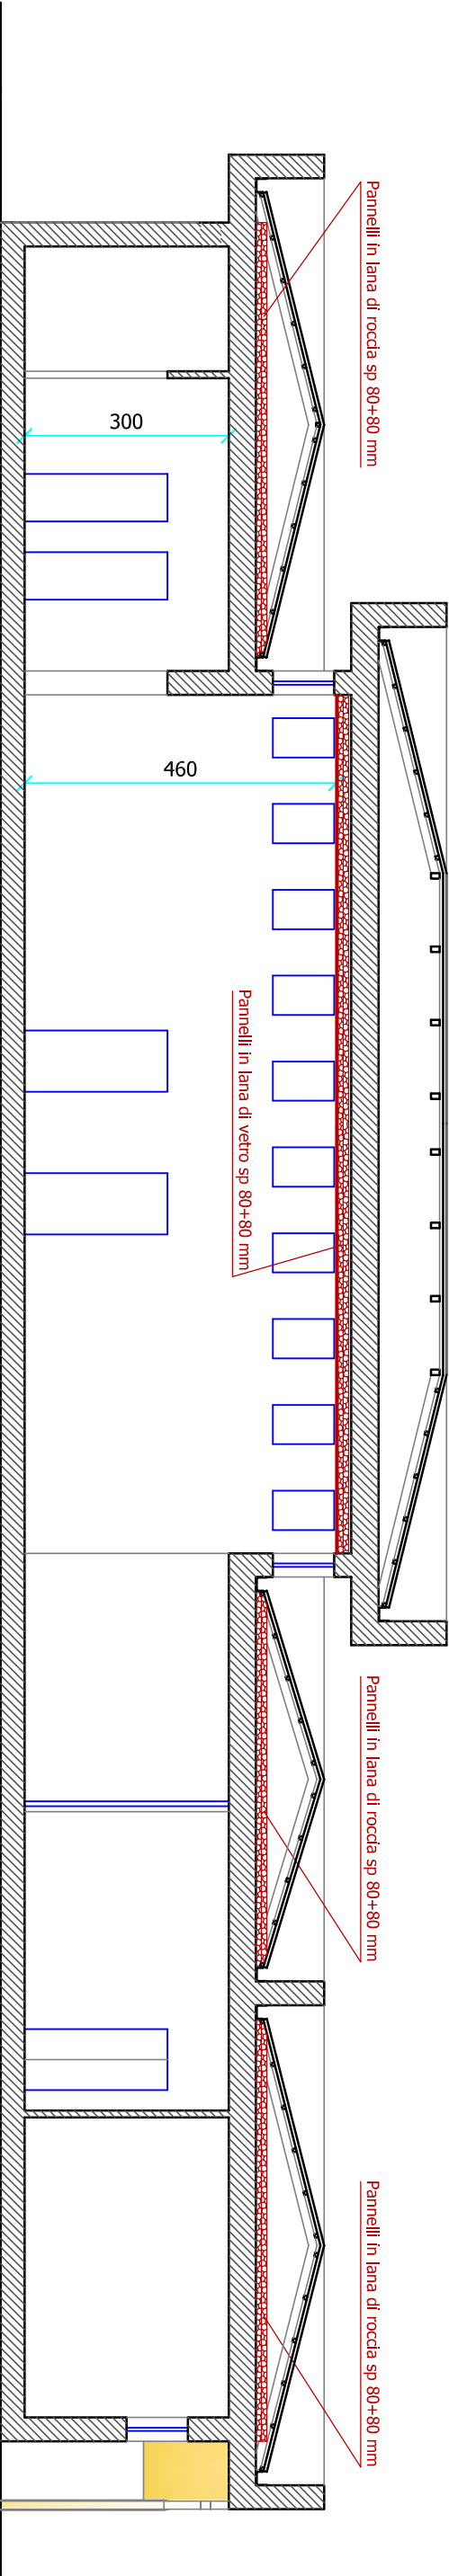

SEZIONE B-B' -SOVRAPPOSIZIONI-

Nuova Costruzione

Demolizione

COMUNE DI BOGOGNO

UfficioTecnico - Settore Tecnico Manutentivo

R.U.P.: Arch. Turetta Marco

PROGETTO DEFINITIVO ESECUTIVO SECONDO LOTTO

Riqualificazione energetica e funzionale della

Scuola Primaria Statale di Bogogno

Tav. 4

Sezione A-A' e B-B'

- Progetto - Sovrapposizione -

Scala 1:100

Ottobre 2013