


PALESTRA SCUOLE

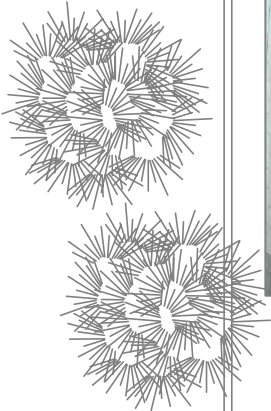


PALESTRA SCUOLE




SCUOLA PRIMARIA


SCUOLA PRIMARIA
FACCIATA EST

 

SCUOLA PRIMARIA
COPERTURA

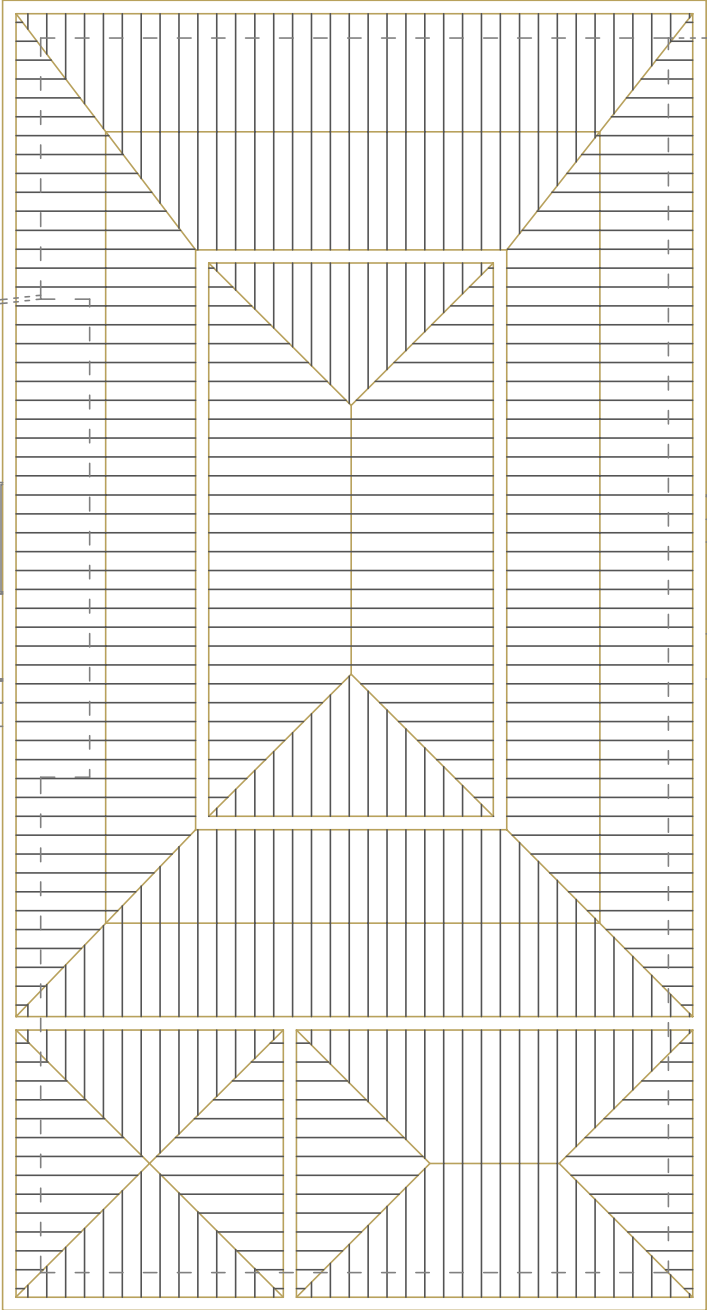

PALAZZO COMUNALE

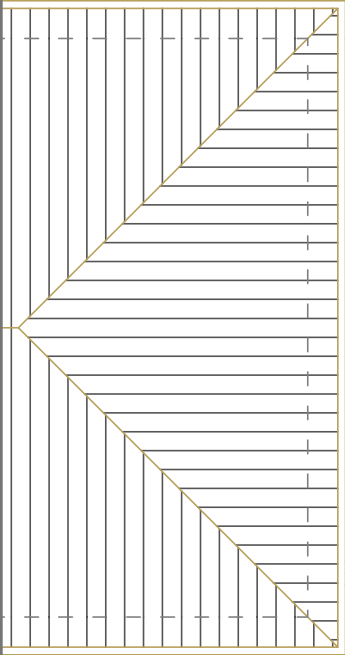

SCUOLA PRIMARIA
FACCIATA OVEST



COMUNE DI BOGOGNO
UfficioTecnico - Settore Tecnico Manutentivo
R.U.P.: Arch. Turetta Marco

PROGETTO DEFINITIVO ESECUTIVO SECONDO LOTTO

**Riqualificazione energetica e funzionale della
Scuola Primaria Statale di Bogogno**

Tav. 2

Scala 1:200

Planimetria - Stato di fatto -

Ottobre 2013