


SEZIONE TIPO MURO DI CONTENIMENTO  
IN CONGLOMERATO CEMENTIZIO ARMATO

N.B.:

LE MISURE EFFETTIVE E L'ACCIAIO DI ARMATURA  
SARA' DEFINITO DAL PROPONENTE SECONDO LA  
NORMATIVA VIGENTE.

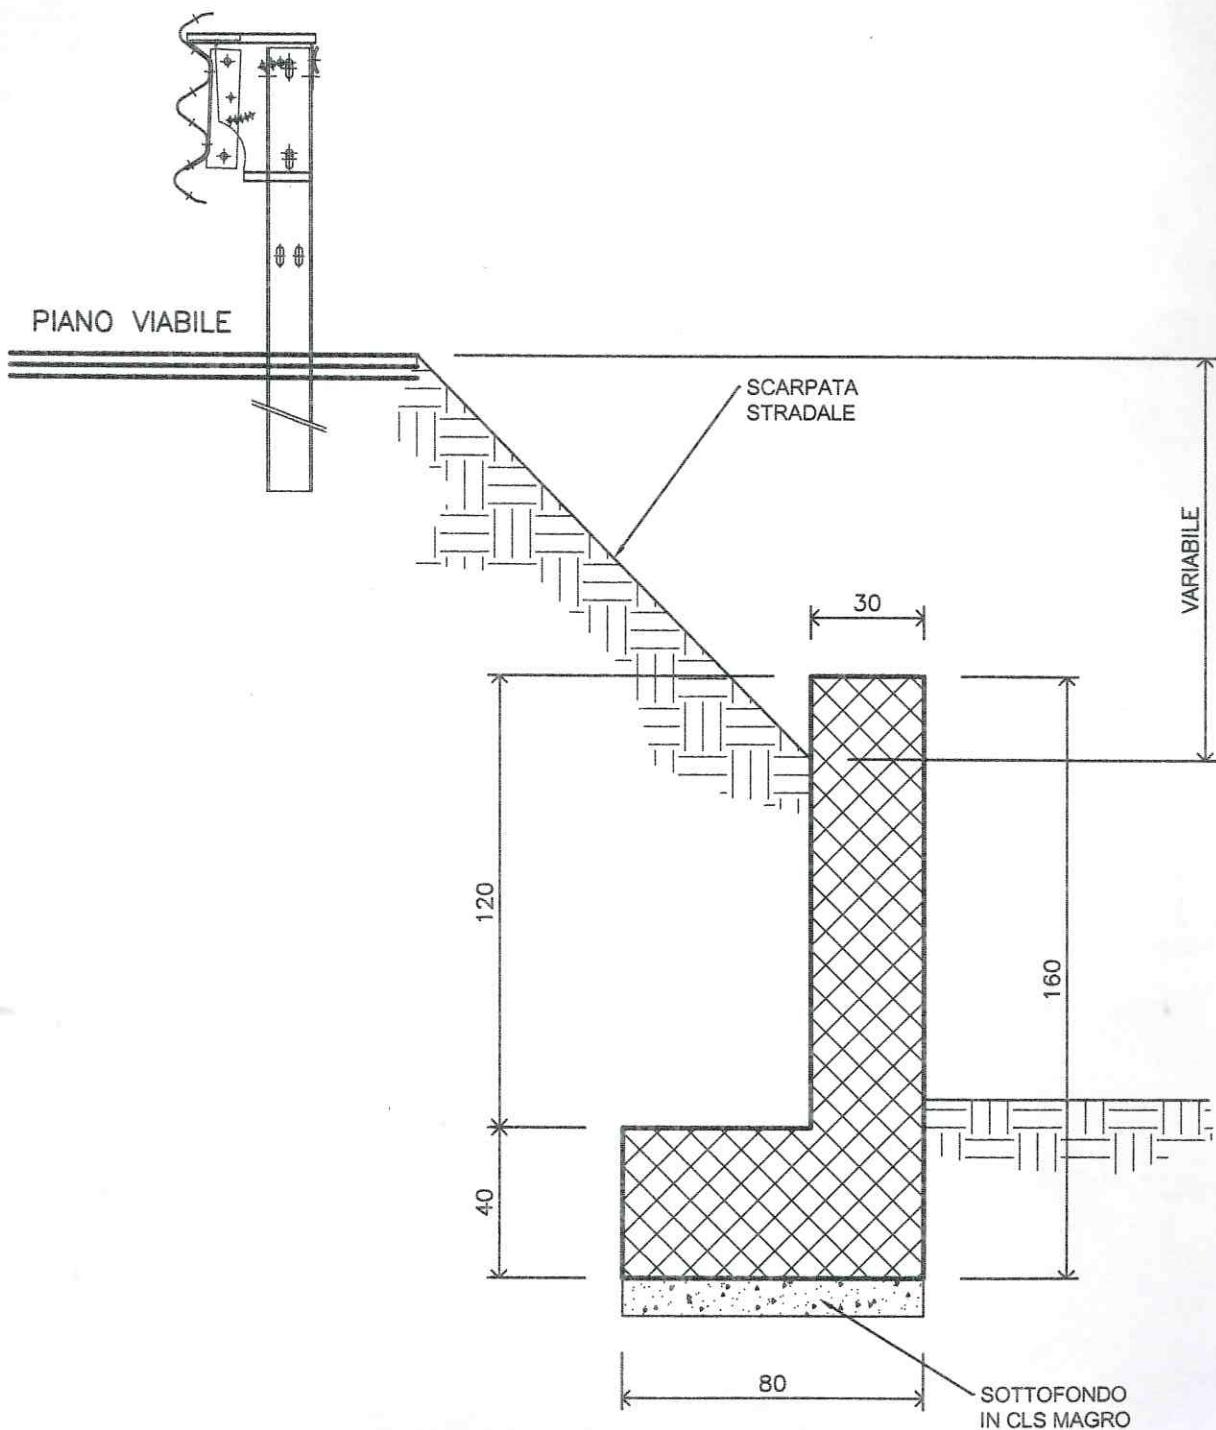

Le misure potranno variare in  
funzione della morfologia del  
terreno circostante garantendo  
però la necessaria robustezza



PROVINCIA DI NOVARA  
Settore Tecnico Viabilità

STRADA PROVINCIALE  
CASTELLETTO DI MOMO - OLEGGIO CASTELLO  
Comune di Bogogno

MURO DI CONTENIMENTO - SCHEMA TIPO